

ΕΦΗΜΕΡΙΔΑ ΤΗΣ ΚΥΒΕΡΝΗΣΕΩΣ

ΤΗΣ ΕΛΛΗΝΙΚΗΣ ΔΗΜΟΚΡΑΤΙΑΣ

10 Δεκεμβρίου 2018 | ΤΕΥΧΟΣ Α.Α.Π. | Αρ. Φύλλου **291**

ΤΕΥΧΟΣ ΑΝΑΓΚΑΣΤΙΚΩΝ ΑΠΑΛΛΟΤΡΙΩΣΕΩΝ ΚΑΙ ΠΟΛΕΟΔΟΜΙΚΩΝ ΘΕΜΑΤΩΝ

ΠΕΡΙΕΧΟΜΕΝΑ

ΑΠΟΦΑΣΕΙΣ

ΔΙΟΡΘΩΣΕΙΣ ΣΦΑΛΜΑΤΩΝ

ΑΠΟΦΑΣΕΙΣ

Αριθμ. ΥΠΠΟΑ/ΓΔΑΜΤΕ/ΔΠΑΝΣΜ/ΤΠΔΝΣΜΜΤΠΙΤ/492698/50690/4378/1649 (1)

Χαρακτηρισμός ως νεώτερου μνημείου, του αρχικού κτηρίου επί της οδού Σταδίου 47, φερομένης ιδιοκτησίας Κληροδοτήματος Αλέξανδρου Σούτσου (που διαχειρίζεται η Εθνική Πινακοθήκη - Μουσείο Αλέξανδρου Σούτσου) του Δήμου Αθηναίων, Π.Ε. Κεντρικού Τομέα Αθηνών, Περιφέρειας Αττικής.

Η ΥΠΟΥΡΓΟΣ ΚΑΙ Ο ΥΦΥΠΟΥΡΓΟΣ ΠΟΛΙΤΙΣΜΟΥ ΚΑΙ ΑΘΛΗΤΙΣΜΟΥ

Έχοντας υπόψη:

1. Τις διατάξεις:

α) Του άρθρου 90 του π.δ. 63/2005 (Α΄98) «Κωδικοποίηση της Νομοθεσίας για την Κυβέρνηση και τα κυβερνητικά όργανα», καθώς και ότι από την εφαρμογή των κανονιστικών αυτών διατάξεων δεν προκαλείται δαπάνη σε βάρος του κρατικού προϋπολογισμού.

β) Του ν. 2039/1992 (Α΄61) «Περί Κύρωσης της Σύμβασης για την προστασία της Αρχιτεκτονικής Κληρονομιάς της Ευρώπης»,

γ) Του ν. 3028/2002 (Α΄ 153) «Για την προστασία των Αρχαιοτήτων και εν γένει της Πολιτιστικής Κληρονομιάς» ιδίως του άρθρου 6 παρ. 4.

δ) Του π.δ. 4/2018 (Α΄ 7) «Οργανισμός Υπουργείου Πολιτισμού και Αθλητισμού»,

ε) Του άρθρου 1 του π.δ. 70/2015 (Α΄ 114) «Ανασύσταση των Υπουργείων..» σχετικά με τη σύσταση Υπουργείου Πολιτισμού και Αθλητισμού.

στ) Του π.δ. 88/2018 (Α΄ 160) «Διορισμός Υπουργών, Αναπληρωτών Υπουργών και Υφυπουργών» και π.δ. 22/2018 (ΦΕΚ 37/Α΄/28.2.2018).

ζ) Την υπ' αρ. ΥΠΠΟΑ/ΓΔΔΥΗΔ/ΔΔΑΑΔ/ΤΔΑΔΤΠ/Α1/272598/33659/30330/23405/6.10.2015 κοινή απόφαση του Πρωθυπουργού και του Υπουργού Πολιτισμού και Αθλητισμού για το διορισμό Μετακλητού Γενικού Γραμματέα του Υπουργείου Πολιτισμού και Αθλητισμού (ΦΕΚ/ΥΟΔΔ/706/6.10.2015).

η) Την υπ' αρ. ΥΠΠΟΑ/ΓΡΥΠ/509797/11453/11.10.2018 κοινή απόφαση του Πρωθυπουργού και της Υπουργού Πολιτισμού και Αθλητισμού για την Ανάθεση αρμοδιοτήτων στον Υφυπουργό Πολιτισμού και Αθλητισμού (ΦΕΚ 4527/Β΄/17.10.2018).

2. Την υπουργική απόφαση ΥΠΠΟ/ΔΟΕΠΥ/ΤΟΠΥΝΣ/14/3698/20.01.2004 «Οργάνωση και λειτουργία των Συμβουλίων του ν. 3028/2002» (Β΄70).

3. Την κοινή υπουργική απόφαση ΥΠΠΟ/ΓΝΟΣ/49610/28.11.90 (ΦΕΚ 743/Β΄/29.11.1990) «Εξαίρεση από τον περιορισμό των τριών υπογραφών».

4. Την υπ' αρ. πρωτ ΥΠΠΟ/ΓΔΑΠΚ/ΑΡΧ/Α1/Φ43/7027/425/29-01-2004 υπουργική απόφαση (ΦΕΚ 96/Δ΄/10-02-2004), με την οποία αναριοθετήθηκε ο Αρχαιολογικός Χώρος της πόλεως των Αθηνών.

5. Τις εισηγήσεις της Διεύθυνσης Προστασίας και Αναστήλωσης Νεώτερων και Σύγχρονων Μνημείων και της Διεύθυνσης Προϊστορικών και Κλασικών Αρχαιοτήτων και τα λοιπά στοιχεία του φακέλου του θέματος.

6. Την ομόφωνη γνωμοδότηση του Ειδικού Οργάνου Κεντρικού Αρχαιολογικού Συμβουλίου-Κεντρικού Συμβουλίου Νεωτέρων Μνημείων, του άρθρου 50 παρ. 6β του ν. 3028/2002, σύμφωνα με το αριθμ. 3/20.09.2018 Πρακτικό, (θέμα 5ο), αποφασίζουμε:

Τον χαρακτηρισμό ως νεώτερου μνημείου, σύμφωνα με τις διατάξεις του άρθρου 6 παρ. 1β του ν. 3028/2002, του αρχικού κτηρίου επί της οδού Σταδίου 47, φερόμενης ιδιοκτησίας Κληροδοτήματος Αλέξανδρου Σούτσου (που διαχειρίζεται η Εθνική Πινακοθήκη-Μουσείο Αλέξανδρου Σούτσου) του Δήμου Αθηναίων, Π.Ε. Κεντρικού Τομέα Αθηνών, Περιφέρειας Αττικής, διότι διαθέτει αξιόλογα χαρακτηριστικά από αρχιτεκτονική και μορφολογική άποψη, χωροθετείται σε ιδιαίτερα σημαντική πολεοδομική θέση και διατηρεί την αρχική του τυπολογία χωρίς σημαντικές αλλοιώσεις. Επίσης, αποτελεί τεκμήριο της εξέλιξης του εμπορικού-ιστορικού κέντρου της πόλης των Αθηνών από αρχιτεκτονική, κοινωνική και οικονομική άποψη κατά το δεύτερο ήμισυ του 19ου και τις αρχές του 20ου αιώνα.

Η παρούσα δεν αποτελεί αναγνώριση κυριότητας ή τίτλου ιδιοκτησίας.

Η απόφαση αυτή να δημοσιευθεί στην Εφημερίδα της Κυβερνήσεως.

Αθήνα, 22 Νοεμβρίου 2018

Η Υπουργός	Ο Υφυπουργός
ΜΥΡΣΙΝΗ ΖΟΡΜΠΑ	**ΚΩΝΣΤΑΝΤΙΝΟΣ ΣΤΡΑΤΗΣ**

Αριθμ. ΥΠΠΟΑ/ΓΔΑΜΤΕ/ΔΠΑΝΣΜ/ΤΠΔΝΣΜΜΤΠΙΤ/596803/61202/5140/1980 (2)

Χαρακτηρισμός ως μνημείου του κτηρίου φερ. ιδιοκτησίας Χρυσάνθης Ζωναρά του Ιωάννη, που βρίσκεται στον οικισμό της Βρίσας της Δ.Ε. Πολιχνίτου του Δήμου Λέσβου της Περ. Βορείου Αιγαίου.

Η ΥΠΟΥΡΓΟΣ ΚΑΙ Ο ΥΦΥΠΟΥΡΓΟΣ ΠΟΛΙΤΙΣΜΟΥ ΚΑΙ ΑΘΛΗΤΙΣΜΟΥ

Έχοντας υπόψη:

1. Τις διατάξεις:

α) Του άρθρου 90 του π.δ. 63/2005 (Α΄98) «Κωδικοποίηση της Νομοθεσίας για την Κυβέρνηση και τα κυβερνητικά όργανα», καθώς και ότι από την εφαρμογή των κανονιστικών αυτών διατάξεων δεν προκαλείται δαπάνη σε βάρος του κρατικού προϋπολογισμού.

β) Του ν. 2039/1992 (Α΄61) «Περί Κύρωσης της Σύμβασης για την προστασία της Αρχιτεκτονικής Κληρονομιάς της Ευρώπης».

γ) Του ν. 3028/2002 (Α΄ 153) «Για την προστασία των Αρχαιοτήτων και εν γένει της Πολιτιστικής Κληρονομιάς» ιδίως του άρθρου 6 παρ. 4.

δ) Του π.δ. 4/2018 (Α΄ 7) «Οργανισμός Υπουργείου Πολιτισμού και Αθλητισμού».

ε) Του άρθρου 1 του π.δ 70/2015 (Α΄ 114) «Ανασύσταση των Υπουργείων..» σχετικά με τη σύσταση Υπουργείου Πολιτισμού και Αθλητισμού.

στ) Του π.δ. 88/2018 (Α΄ 160) «Διορισμός Υπουργών, Αναπληρωτών Υπουργών και Υφυπουργών» και του π.δ. 22/2018 ΦΕΚ 37/Α΄/28.2.2018 «Διορισμός Υπουργών, Αναπληρωτή Υπουργού και Υφυπουργών».

ζ) Την υπ αρ. ΥΠΠΟΑ/ΓΔΔΥΗΔ/ΔΔΑΑΔ/ΤΔΑΔΤΠ/Α1/272598/33659/30330/23405/6.10.2015 κοινή απόφαση του Πρωθυπουργού και του Υπουργού Πολιτισμού και Αθλητισμού για το διορισμό Μετακλητού Γενικού Γραμματέα του Υπουργείου Πολιτισμού και Αθλητισμού (ΦΕΚ/ΥΟΔΔ/706/6.10.2015).

η) Της υπ' αριθμ. ΥΠΠΟΑ/ΓΡΥΠ/509797/11453/11.10.2018 κοινή απόφαση του Πρωθυπουργού και της Υπουργού Πολιτισμού και Αθλητισμού για την Ανάθεση αρμοδιοτήτων στον Υφυπουργό Πολιτισμού και Αθλητισμού (ΦΕΚ 4527/τ. Β΄/17.10.2018).

2. Την υπουργική απόφαση ΥΠΠΟ/ΔΟΕΠΥ/ΤΟΠΥΝΣ/14/3698/20.01.2004 «Οργάνωση και λειτουργία των Συμβουλίων του ν. 3028/2002» (Β΄70).

3. Την κοινή υπουργική απόφαση ΥΠΠΟ/ΓΝΟΣ/49610/28.11.90 (ΦΕΚ 743/Β΄/29.11.1990) «Εξαίρεση από τον περιορισμό των τριών υπογραφών».

4. Την Εισήγηση της Διεύθυνσης Προστασίας και Αναστήλωσης Νεώτερων και Σύγχρονων Μνημείων και τα λοιπά στοιχεία του φακέλου.

5. Την κατά πλειοψηφία γνωμοδότηση του Κεντρικού Συμβουλίου Νεωτέρων Μνημείων με αριθμό Πρακτικού 27/20-09-2018 (Θέμα 8ο), αποφασίζουμε:

Τον χαρακτηρισμό ως μνημείου, σύμφωνα με τις διατάξεις του άρθρου 6 παρ. 1β του ν. 3028/2002, του κελύφους του κτηρίου φερ. ιδιοκτησίας Χρυσάνθης Ζωναρά του Ιωάννη, χωρίς την νεώτερη ισόγεια προσθήκη, που

βρίσκεται στον οικισμό της Βρίσας της Δ.Ε. Πολιχνίτου του Δήμου Λέσβου της Περ. Βορείου Αιγαίου, διότι αποτελεί τεκμήριο της αρχιτεκτονικής, κοινωνικής και οικονομικής ανάπτυξης του νησιού στο τέλος του 19ου αιώνα και στις αρχές του 20ου αι. και η διατήρησή του θα συμβάλλει στην μελέτη της εξέλιξης του οικισμού από αρχιτεκτονική, ιστορική, πολιτιστική και πολιτισμική άποψη.

Η παρούσα δεν αποτελεί αναγνώριση κυριότητας ή τίτλου ιδιοκτησίας.

Η απόφαση αυτή να δημοσιευθεί στην Εφημερίδα της Κυβερνήσεως.

Αθήνα, 22 Νοεμβρίου 2018

Η Υπουργός	Ο Υφυπουργός
ΜΥΡΣΙΝΗ ΖΟΡΜΠΑ	**ΚΩΝΣΤΑΝΤΙΝΟΣ ΣΤΡΑΤΗΣ**

Αριθμ. 312070/6196 (3)

Έγκριση τροποποίησης εγκεκριμένου ρυμοτομικού σχεδίου Αγρινίου στα Ο.Τ 86 και 90, στις ιδιοκτησίες αρ. (01) φερόμενων συνιδιοκτητών Κασβίκη Δημήτριου και λοιπών και με αρ. (02) φερόμενων συνιδιοκτητών Αργιαδίτη Δέσποινας και λοιπών σε συμμόρφωση στις αρ. 47/2011 και 104/2011 αποφάσεις του Διοικητικού Πρωτοδικείου Αγρινίου, με την δημιουργία νέου Ο.Τ 86Α και την διόρθωση της αρίθμησης του εναπομείναντος τμήματος του ΟΤ 90 στο ορθό 90 Β αντί 90 Α.

Ο ΑΝΤΙΠΕΡΙΦΕΡΕΙΑΡΧΗΣ ΕΝΕΡΓΕΙΑΣ ΚΑΙ ΠΕΡΙΒΑΛΛΟΝΤΟΣ ΔΥΤΙΚΗΣ ΕΛΛΑΔΑΣ

Έχοντας υπόψη:

1. Τις διατάξεις του ν. 3852/2010 (ΦΕΚ 87 Α΄/7-6-2010) πρόγραμμα «Καλλικράτης», άρθρα 186, 282 και 283, όπως ισχύουν.

2. Τις διατάξεις του π.δ. 132/2010 (ΦΕΚ 225 Α΄/ 27-12-2010) περί οργανισμού της περιφέρειας Δυτικής Ελλάδας και ειδικότερα το άρθρο 5, παρ. 3.α.

3. Την αριθμ. οικ55961/643/01.03.2017 απόφαση του Περιφερειάρχη Δυτικής Ελλάδας περί ορισμού Αντιπεριφερειαρχών. (ΦΕΚ 111/τεύχος υπαλλήλων ειδικών θέσεων και οργάνων Διοίκησης φορέων του Δημοσίου και ευρύτερου Δημόσιου Τομέα/9-03-2017).

4. Την αριθμ. 69923/876/14-03-2017 (ΦΕΚ 1018/ τ. Β΄/24-03-2017) απόφαση του Περιφερειάρχη Δυτικής Ελλάδας, περί μεταβίβασης αρμοδιοτήτων στους Αντιπεριφερειάρχες που ορίστηκαν από τον Περιφερειάρχη Δυτ. Ελλάδας και σε περιφερειακούς σύμβουλους Δυτικής Ελλάδας.

5. Τις διατάξεις του ν. 3979/16-6-2011 (ΦΕΚ 138 Α΄/2011) για την ηλεκτρονική διακυβέρνηση και λοιπές διατάξεις και ειδικότερα το άρθρο 44.

6. Τις διατάξεις του από 17-07-1923 ν.δ/τος περί σχεδίων πόλεων και κωμών του Κράτους, όπως τροποποιήθηκαν και συμπληρώθηκαν μεταγενέστερα και ειδικότερα τα άρθρα 1, 3, 7, 9 και 70, όπως ισχύουν.

7. Τις εγκυκλίους 1/61 και 8/1975 της Υπηρεσίας Οικισμού ΥΔΕ "περί εγκρίσεως τροποποιήσεων κ.λπ.".

8. Την εγκύκλιο 43/80 του ΥΧΟΠ.

9. Τις εγκυκλίους 55/88, 47/2004 του ΥΠΕΧΩΔΕ σχετικές με θέματα τροποποιήσεως ρυμοτομικών σχεδίων και την εγκ 10/12 του ΥΠΕΚΑ.

10. Τις διατάξεις του ν. 1337/1983 (ΦΕΚ 33 Α΄/ 14-03-1983), όπως τροποποιήθηκαν και ισχύουν.

11. Τις διατάξεις του ν. 1577/1985 που παραμένουν εν ισχύ.

12. Τις διατάξεις του ν. 2508/1997 (ΦΕΚ 124 Α΄/ 13.06.1997), «Βιώσιμη οικιστική ανάπτυξη των πόλεων και οικισμών της χώρας και άλλες διατάξεις», όπως έχει τροποποιηθεί και ισχύει.

13. Το Κ.Β.Π.Ν. του π.δ/τος της 14/27.7.1999 (ΦΕΚ 580Δ΄/1999) και ειδικότερα τα άρθρα 152 και 154.

14. Τις διατάξεις του ν. 2831/13.06.2000 (ΦΕΚ 140 Α΄), άρθρο 29 αυτού "άσκηση αρμοδιοτήτων πολεοδομικού σχεδιασμού", όπως συνεχίζουν να ισχύουν σήμερα και ειδικότερα την παρ. 4 αυτού όπως αντικαταστάθηκε με το άρθρο 10 του ν. 3044/2002 (ΦΕΚ 197 Α΄/2002) και όπως αυτός συνεχίζει να ισχύει.

15. Την κατάργηση των άρθρων 14 έως 33 του ν. 4269/2014 και την ισχύ του π.δ. 23.2/6.3.1987 «Κατηγορίες και περιεχόμενο χρήσεων γης».

16. Τις διατάξεις του άρθρου 30, του ν. 4030/2011, όπως ισχύει.

17. Τις διατάξεις του Νέου Οικοδομικού Κανονισμού (ΝΟΚ) (ΦΕΚ 79 Α΄/09-04-2012) και ειδικότερα τα άρθρα 31 και 32, όπως έχουν τροποποιηθεί και ισχύουν.

18. Τη με αριθμ. 81152/3256/3-7-2015 απόφαση του Γ.Γ./Α.Δ.Π.Δ.Ε. και Ι. για τη συγκρότηση των Συμβουλίων Πολεοδομικών Θεμάτων και Αμφισβητήσεων Περιφερειακών Ενοτήτων Π.Δ.Ε.

19. Το ισχύον στην περιοχή εγκεκριμένο σχέδιο πόλεως (ΦΕΚ 79Δ΄/12-4-1975).

20. Το ισχύον εγκεκριμένο Γ.Π.Σ. Αγρινίου (ΦΕΚ ΑΑΠ/24-1-2013).

21. Τις υπ' αρ. 47/2011 και 104/2011 αποφάσεις του Διοικητικού Πρωτοδικείου Αγρινίου, με την οποία αναγνωρίστηκε άρση της ρυμοτομικής απαλλοτρίωσης και δέσμευσης που επιβλήθηκε με την έγκριση του σχεδίου πόλεως σε βάρος του ακινήτων στα ΟΤ 86 και 90.

22. Το με αριθμ. 6828/20-11-2012 έγγραφο της Δ/νσης Πολεοδομίας και Πολεοδομικού Σχεδιασμού του Δήμου Αγρινίου, με το οποίο διαβιβάσθηκε ο φάκελος με τα αιτιολογητικά στοιχεία και τις σχετική απόφαση του Δημοτικού Συμβουλίου Αγρινίου.

23. Τα με αρ. 3261/13/3-2-2014, 2025/14-11-2014, 2667/19-6-2015,2446/οικ29-7-2016, 1253/24-5-2016, 2304/28-9-2016,2685/19-7-2018, 3987/8-10-2018, 552/ οικ/1-11-2018 έγγραφα της Υπηρεσίας Δόμησης και Πολεοδομικού Σχεδιασμού του Δήμου Αγρινίου με τα οποία μας υποβλήθηκαν συμπληρωματικά στοιχεία, κ.λπ.

24. Την υπ' αρ. 212/2012 απόφαση του Δημοτικού Συμβουλίου Αγρινίου με την οποία αποφασίστηκε η τροποποίηση στα Ο.Τ 86 και 90 του σχεδίου πόλεως Αγρινίου, σύμφωνα με τις αρ. 47/2011 και 104/2011 αποφάσεις του Διοικητικού Πρωτοδικείου Αγρινίου και την επιβολή εισφοράς σε γη, κατά τις κείμενες πολεοδομικές διατάξεις.

25. Την υπ' αρ. 137/2014 απόφαση του Δημοτικού Συμβουλίου Αγρινίου με την οποία αποφασίστηκε ομόφωνα να γίνεται εκ νέου επιβολή της απαλλοτρίωσης σχεδίου πόλεως για συγκεκριμένες περιπτώσεις.

26. Την υπ' αρ. 118/2015 απόφαση του Δημοτικού Συμβουλίου Αγρινίου με την οποία αποφασίστηκε ομόφωνα η ολοκλήρωση εκκρεμών διαδικασιών τροποποιήσεων σχεδίου πόλεως Δήμου Αγρινίου με τις προ του ν. 4269/2014 χρήσεις γης.

27. Το αριθμ. 72059/2785/13-6-2015 έγγραφο του Δασαρχείου Αγρινίου περί γνωμοδότησης για το χαρακτήρα της έκτασης.

28. Το με αρ. 14506/4-6-2013 έγγραφο της Δ/νσης Υποστήριξης Αθλητισμού της Γενικής Γραμματείας Αθλητισμού στο όποιο αναφέρεται σχετικά με το αίτημα αποχαρακτηρισμού εγκεκριμένου κοινωφελούς χώρου στο ΟΤ 90 ότι « δεν είχε προγραμματίσει ούτε προγραμματίζει την απόκτηση της σχετικής έκτασης για την δημιουργία αθλητικών εγκαταστάσεων».

29. Τη με αριθμ. 175697/3733/13-7-2015 εισήγηση της ΔΙ.ΠΕ.ΧΩ.ΣΧ./Π.Δ.Ε.

30. Το με αρ. πρωτ. ΣΥΠΟΘΑ Αιτ/νίας 81/86720/15/29-2-2016 έγγραφο του Συμβουλίου Πολεοδομικών Θεμάτων και Αμφισβητήσεων της Περιφερειακής Ενότητας Αιτωλοακαρνανίας (ΣΥ.ΠΟ.Θ.Α./Π.Ε.Αιτ/νίας).

31. Το από 13-11-2015 απόσπασμα πρακτικού γνωμοδότησης του ΣΥ.ΠΟ.ΘΑ/Π.Ε. Αιτ/νίας, (Νο 11/2015) συνεδρίασης, περί ομόφωνης αποδοχής της αριθμ. 175697/3733/13-7-2015 εισήγηση.

32. Το με αριθμ. ΣΥΠΟΘΑ Αχαΐας 212274/16/30-03-2018 έγγραφο του Συμβουλίου Πολεοδομικών Θεμάτων και Αμφισβητήσεων της Περιφερειακής Ενότητας Αιτ/νίας (ΣΥ.ΠΟ.Θ.Α./Π.Ε. Αιτ/νίας) περί θεώρησης του τοπογραφικού διαγράμματος τροποποίησης.

33. Το με αριθμ. 2685/19-7-2018 έγγραφο της Δ/νσης Υπηρεσίας Δόμησης και Πολεοδομικού Σχεδιασμού του Δήμου Αγρινίου που αναφέρεται στη συνέχεια διαδικασίας τροποποίησης μετά την γνωμοδότηση του αρμόδιου ΣΥΠΟΘΑ, που περιλαμβάνει την νέα ανάρτηση τοπ. διαγράμματος και τα αποδεικτικά επίδοσης στους θιγόμενους ιδιοκτήτες λόγω διαφοροποίησης της ρυμοτομικής πρότασης.

34. Το με αριθμ. 3987/8-10-2018 έγγραφο της Δ/νσης Υπηρεσίας Δόμησης και Πολεοδομικού Σχεδιασμού του Δήμου Αγρινίου με συνημμένα αποδεικτικά επιδόσεων.

35. Το με αριθμ. 5252/οικ/1-11-2018 έγγραφο της Δ/νσης Υπηρεσίας Δόμησης και Πολεοδομικού Σχεδιασμού του Δήμου Αγρινίου που αναφέρει ότι δεν υπεβλήθηκαν ενστάσεις στην ανάρτηση που ακολούθησε μετά την γνωμοδότηση του αρμοδίου ΣΥΠΟΘΑ.

36. Όλα τα νόμιμα δικαιολογητικά που περιέχονται στο φάκελο της εν λόγω υπόθεσης.

Και επειδή:

1. Με τις υπ' αρ. 47/2011 και 104/2011 αποφάσεις του Διοικητικού Πρωτοδικείου Αγρινίου εξετάσθηκε προσφυγή για την άρση της δέσμευσης-απαλλοτρίωσης που επιβλήθηκε με το προαναφερθέν σχέδιο πόλης στα ακίνητα αρχ. επιφανείας 1812,50 τμ και 4416,18 τμ, σύμφωνα με το από 28/9/2016 υποβαλλόμενο τοπογραφικό διάγραμμα θεωρημένο από την Δ/ντρια της Δ/νσης Υπηρεσίας Δόμησης και Πολεοδομικού Σχεδιασμού του Δήμου Αγρινίου ευρισκόμενα στο Ο.Τ.86 και 90 χαρακτηριζόμενα ως χώροι για στάδιο, νεκροταφείο και οδοί και με την οποία αναγνωρίσθηκε η άρση της ως άνω ρυμοτομικής δέσμευσης-απαλλοτρίωσης λόγω διατήρησης της επιβάρυνσης των ιδιοκτησιών για χρονικό διάστημα που υπερβαίνει τα εύλογα ανεκτά όρια.

2. Ο Δήμος Αγρινίου σε συμμόρφωση στις παραπάνω υπ' αρ. 47/2011 και 104/2011 δικαστικές αποφάσεις, προέβη σε ενέργειες τροποποίησης του σχεδίου πόλεως και με την αριθμ. 212/2012 απόφαση του Δ.Σ. του, γνωμοδότησε για την άρση της αναγκαστικής δέσμευσης-απαλλοτρίωσης των χώρων για στάδιο, νεκροταφείο και οδών στο εν λόγω ακίνητα, με επανένταξή του στο σχέδιο (επιβολή της ρυμοτομίας) ως οικοδομήσιμα και όπως προκύπτει από το σχέδιο της τροποποίησης με τους όρους δόμησης του ισχύοντος εγκεκριμένου σχεδίου πόλεως της περιοχής και τις ισχύουσες διατάξεις του ΝΟΚ, αποφασίζοντας και για την κατά νόμο επιβολή εισφοράς σε γη, όπως αυτή προβλέπεται από τις κείμενες πολεοδομικές διατάξεις.

3. Δεν υποβλήθηκαν ενστάσεις, κατά της απόφασης του Δ.Σ. Αγρινίου.

4. Η Δ/νση Περιβάλλοντος και Χωρικού Σχεδιασμού της Π.Δ.Ε. με την αριθμ. 175697/3733/13-7-2015 εισήγησή της, σε συμμόρφωση με τις ως άνω δικαστικές αποφάσεις, εισηγήθηκε την τροποποίηση του εγκεκριμένου σχεδίου Αγρινίου στα ΟΤ 86 και 90 κατά μερική αποδοχή της 212/2012 απόφασης ΔΣ του Δήμου Αγρινίου λαμβάνοντας υπόψη και τις διατάξεις του ν. 4067/2012, που συνίσταται σε άρση της ρυμοτομικής δέσμευσης-απαλλοτρίωσης από κοινωφελείς χώροι για στάδιο νεκροταφείο και οδοί και την απόδοσή τους ως οικοδομήσιμα, επί του ακινήτου φερόμενων συνιδιοκτητών Κασβίκη Δημήτριου και λοιπών και επί ακίνητου φερόμενων συνιδιοκτητών Αργιαδίτη Δέσποινας και λοιπών και την υποχρέωση επιβολής σε εισφορά σε γη εμβαδού 246,10 τμ για την ιδιοκτησία με αρ. (01) και εμβαδού 793,12 τ.μ. και για την ιδιοκτησία με αρ. (02) βάσει κείμενων πολεοδομικών διατάξεων.

5. Το ΣΥ.ΠΟ.Θ.Α. Π.Ε. Αιτ/νίας στο από 13-11-2015 πρακτικό του, θέμα (Νο 11/2015) γνωμοδότησε ομόφωνα για την έγκριση της τροποποίησης του σχεδίου, σύμφωνα με την εισήγηση της ΔΙ.ΠΕ.ΧΩ.ΣΧ./Π.Δ.Ε.

6. Το γεγονός ότι δεν υποβλήθηκαν ενστάσεις από τους θιγόμενους κατά την ανάρτηση που ακολούθησε μετά την γνωμοδότηση του αρμοδίου ΣΥΠΟΘΑ.

7. Το γεγονός ότι εκ παραδρομής στο θεωρημένο τοπογραφικό διάγραμμα στις 30-3-2018 από το ΣΥΠΟΘΑ Αιτ/νιας το εναπομείναν τμήμα του ΟΤ 90 αναφέρεται ως 90 Α το οποίο ως αρίθμηση υπάρχει στο ήδη εγκεκριμένο ΟΤ 90 Α με χρήση αμιγώς οικοδομικού τετραγώνου.

8. Το γεγονός ότι από τις διατάξεις της παρούσης δεν προκαλείται δαπάνη σε βάρος του προϋπολογισμού του αρμόδιου ΟΤΑ, αποφασίζουμε:

Την έγκριση της τροποποίησης του εγκεκριμένου σχεδίου πόλεως του Δήμου Αγρινίου στα Ο.Τ 86 και 90, την δημιουργία νέου ΟΤ 86 Α και την διόρθωση του

αρίθμησης του εναπομείναντος τμήματος του ΟΤ 90 στο ορθό 90 Β (Χώρος Αθλητισμού) αντί του 90 Α το οποίο υφίσταται ήδη με χρήση οικοδομικού τετραγώνου, όπως φαίνεται στο από Ιούνιο 2012 όπως συμπληρώθηκε τον Ιούλιο 2016 συνοδευτικό τοπογραφικό διάγραμμα σε κλίμακα 1/500, συνταχθέν από την Τοπογράφο Μηχανικό ΤΕ της Δ/νσης Υπηρεσίας Δόμησης και Πολεοδομικού Σχεδιασμού του Δήμου Αγρινίου και θεωρημένο στις 29-8-2016 από τη Δ/ντρια Δ/νσης Υπηρεσίας Δόμησης και Πολεοδομικού Σχεδιασμού του Δήμου Αγρινίου, που συνίσταται σε άρση ρυμοτομικής δέσμευσης-απαλλοτρίωσης τον ομόρων οικοπέδων και την απόδοση τους ως οικοδομήσιμα με αρ. (01) φερόμενων συνιδιοκτητών Κασβίκη Δημήτριου και λοιπών και με αρ. (02) φερόμενων συνιδιοκτητών Αργιαδίτη Δέσποινας και λοιπών, σε συμμόρφωση στις υπ' αρ. 47/2011 και 104/2011 δικαστικές αποφάσεις του Διοικητικού Πρωτοδικείου Αγρινίου και στην υποχρέωση σε εισφορά σε γη εμβαδού 246,10 τμ για την ιδιοκτησία με αρ. (01) και εμβαδού 793,12 τμ για την ιδιοκτησία αρ. (02), όπως αυτή αναλυτικά αναφέρεται στο ως άνω αναφερθέν τοπ. διάγραμμα.

Την επιβολή στους εν λόγω οικοδομήσιμους χώρους των όρων δόμησης και χρήσεων σύμφωνα με τους ισχύοντες εγκεκριμένους όρους της περιοχής και τις ισχύουσες διατάξεις του ΝΟΚ.

Η ισχύς της παρούσας απόφασης αρχίζει από την δημοσίευσή της στην Εφημερίδα της Κυβερνήσεως.

Η παρούσα θα αναρτηθεί στο διαδίκτυο, σύμφωνα με το ν. 3861/2010, όπως ισχύει, μετά τη δημοσίευσή της σε ΦΕΚ.

Αναπόσπαστο τμήμα της παρούσας είναι το τοπογραφικό διάγραμμα τροποποίησης σχεδίου πόλης Τ.Δ Αγ. Κων/νου του Δήμου Αγρινίου στα Ο.Τ 86 και 90, σε κλίμακα 1/500, συνταχθέν από την Τοπ. Μηχανικό ΤΕ της Δ/νσης Υπηρεσίας Δόμησης και Πολεοδομικού Σχεδιασμού του Δήμου Αγρινίου και θεωρημένο στις 28-9-2016 από τη Δ/ντρια της ίδιας Δ/νσης.


Επιτρέπεται η υποβολή προσφυγής στον Συντονιστή της Αποκεντρωμένης Διοίκησης Πελοποννήσου, Δυτικής Ελλάδας και Ιονίου, μόνο για παράβαση νόμου, σύμφωνα με τις διατάξεις του άρθρου 227 του ν. 3852/2010 (ΦΕΚ 87 Α΄/2010) και σε αποκλειστική προθεσμία δεκαπέντε (15) ημερών από τη δημοσίευσή της στην Εφημερίδα της Κυβερνήσεως.

Η απόφαση αυτή με το συνοδευτικό της διάγραμμα να δημοσιευθεί στην Εφημερίδα της Κυβερνήσεως.

Πάτρα, 12 Νοεμβρίου 2018

Ο Αντιπεριφερειάρχης
Ενέργειας και Περιβάλλοντος


ΝΙΚΟΛΑΟΣ ΜΠΑΛΑΜΠΑΝΗΣ

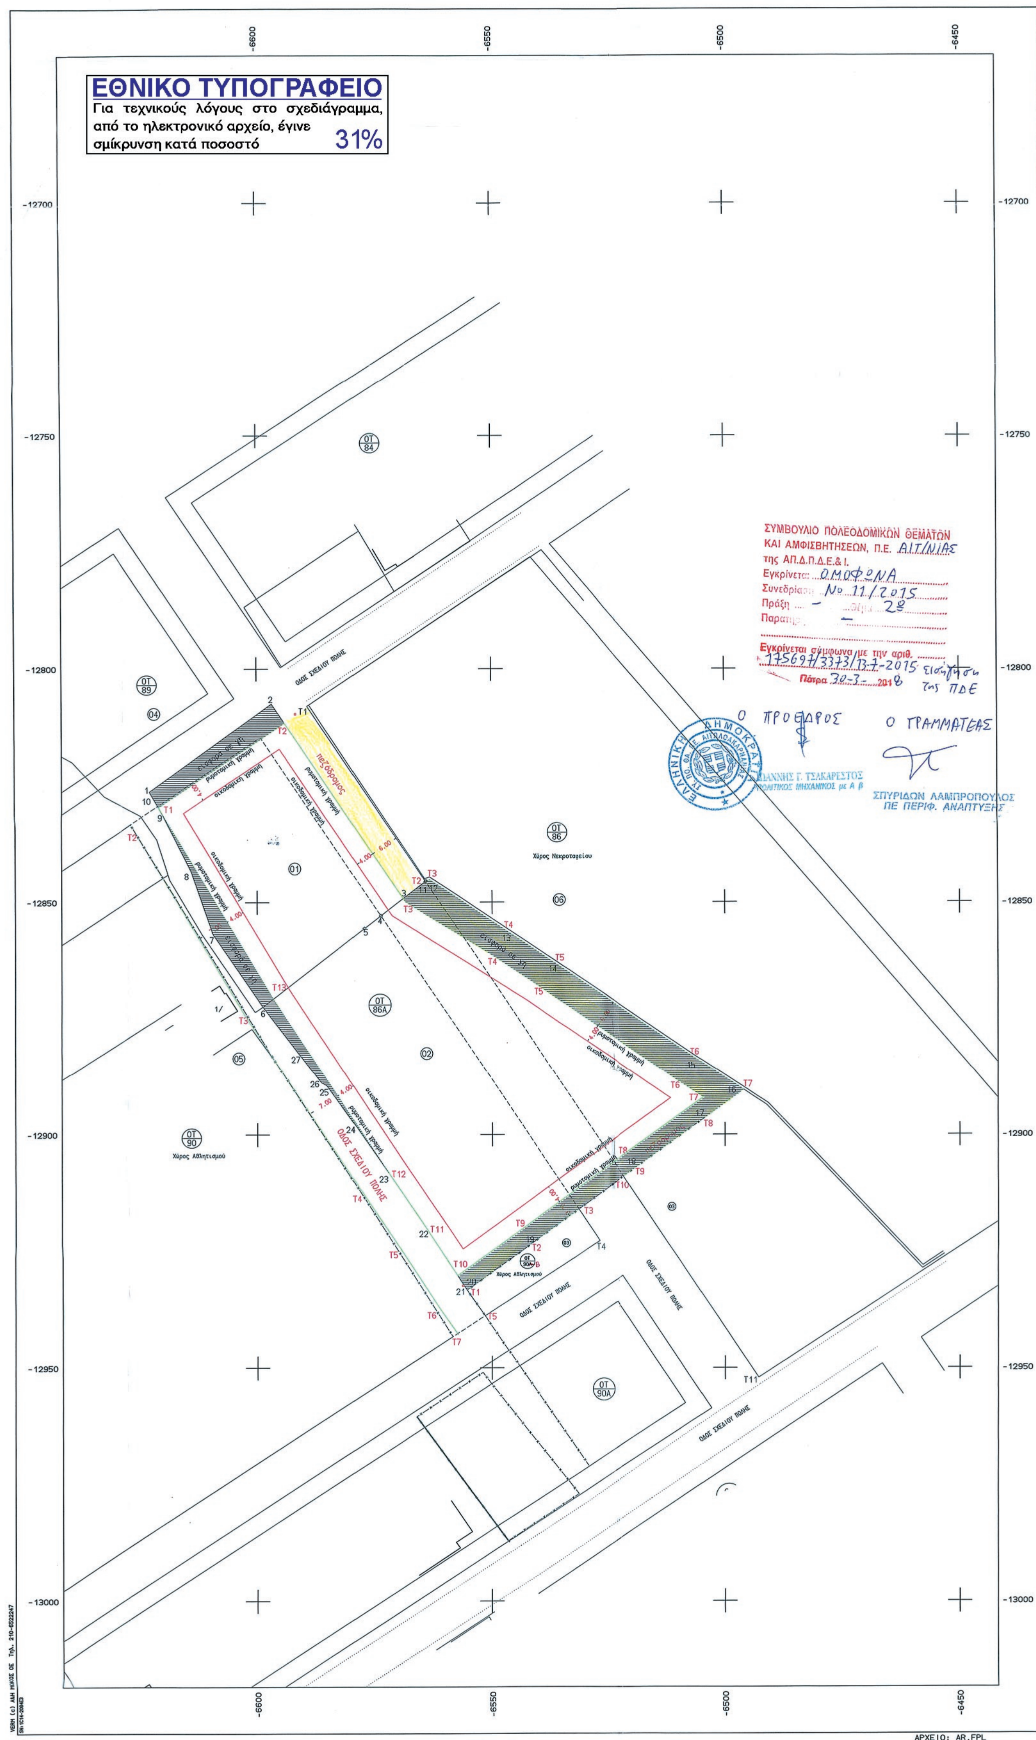

ΕΘΝΙΚΟ ΤΥΠΟΓΡΑΦΕΙΟ
Για τεχνικούς λόγους στο σχεδιάγραμμα, από το ηλεκτρονικό αρχείο, έγινε σμίκρυνση κατά ποσοστό 31%
-6600
-6550
-6500
-6450
-12700
-12750
-12800
-12850
-12900
-12950
-13000
ΟΤ 84
ΟΤ 89
ΟΤ 86
Χώρος Νεκροταφείου
ΟΤ 86Α
ΟΤ 90
Χώρος Αθλητισμού
ΟΤ 90Α
ΟΔΟΣ ΣΧΕΔΙΟΥ ΠΟΛΗΣ
πεζόδρομος
ΣΥΜΒΟΥΛΙΟ ΠΟΛΕΟΔΟΜΙΚΩΝ ΘΕΜΑΤΩΝ
ΚΑΙ ΑΜΦΙΣΒΗΤΗΣΕΩΝ, Π.Ε. ΑΙΤ/ΝΙΑΣ
Εγκρίνεται: ΟΜΟΦΩΝΑ
Συνεδρίαση Νο 11/2015
Ο ΠΡΟΕΔΡΟΣ
Ο ΓΡΑΜΜΑΤΕΑΣ
ΣΠΥΡΙΔΩΝ ΛΑΜΠΡΟΠΟΥΛΟΣ
ΠΕ ΠΕΡΙΦ. ΑΝΑΠΤΥΞΗΣ
ΑΡΧΕΙΟ: AR.FPL

ΥΠΟΜΝΗΜΑ

ΑΠΟΣΠΑΣΜΑ ΤΟΥ ΕΓΚΕΚΡΙΜΕΝΟΥ ΣΧΕΔΙΟΥ ΠΟΛΗΣ ΚΛ. 1:2000
Τ.Υ.2732/21-3-1975 ΑΠΟΦΑΣΗ ΝΟΜΑΡΧΗ ΑΙΤ/ΝΙΑΣ (Φ.Ε.Κ 79Δ/12-4-75)

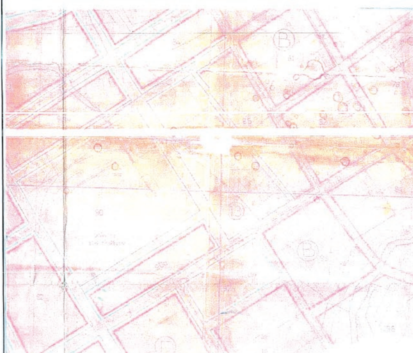

Τροποποιηση ρυμοτομικου σχεδιου συμφωνα με την αρ. πρωτ. 312070/6196/2018 αποφαση του αντιπεριφερειαρχη ενεργειας και περιβαλλοντος ΠΔΕ



Πάτρα 12-11-2018
Ο Προϊστάμενος ΔΙΠΕΧΩΕΧ/Π.Δ.Ε
κ.α.α

ΣΥΜΒΟΛΙΣΜΟΙ

- Συρματόπλεγμα
- Μανδρότοιχος με συρματόπλεγμα
- Μανδρότοιχος με κάγκελο
- Καταργούμενη ρυμοτομική γραμμή
- Προτεινόμενη οικοδομική γραμμή
- προτεινόμενη ρυμοτομική γραμμή

ΟΡΟΙ ΔΟΜΗΣΗΣ ΤΟΜΕΑΣ Β

Πρόσωπο 13.00
Εμβαδό 250.00
Σ.Δ 1.2
Κάλυψη 60%
Hmax 15μ.
Χρήσεις Γης: Γενική κατοικία όπως το περιεχόμενο αυτού προσδιορίζεται στο κεφάλαιο Α, παράγραφος Β1, με τις εξαιρέσεις της παρ. Β7, σύμφωνα με την 4442/120780/27-12-12 απόφαση του Γενικού Γραμματέα Αποκεντρωμένης Διοίκησης Πελοποννήσου Δυτικής Ελλάδας & Ιονίου (Φ.Ε.Κ. 14ΑΑΠ/24-1-2013)

ΣΥΝΤΕΤΑΓΜΕΝΕΣ Ο.Τ. 86Α

ΗΑΤΤ Α/Α	Χ	ψ	ΕΓΣΑ Α/Α	Χ	ψ
Τ1	-6620.995	-12829.653	Τ1	272874.043	4279253.420
Τ2	-6594.033	-12811.599	Τ2	272901.499	4279270.726
Τ3	-6568.396	-12849.934	Τ3	272926.0726	4279231.6878
Τ4	-6549.949	-12861.383	Τ4	272944.2002	4279219.7304
Τ5	-6539.699	-12868.136	Τ5	272954.2619	4279212.6950
Τ6	-6509.876	-12888.424	Τ6	272983.5193	4279191.5853
Τ7	-6504.495	-12891.966	Τ7	272988.802	4279187.895
Τ8	-6521.461	-12904.212	Τ8	272971.500	4279176.120
Τ9	-6543.657	-12920.311	Τ9	272948.862	4279160.637
Τ10	-6557.381	-12930.243	Τ10	272934.866	4279151.086
Τ11	-6563.736	-12920.514	Τ11	272928.781	4279160.989
Τ12	-6571.793	-12908.547	Τ12	272921.056	4279173.177
Τ13	-6596.639	-12870.709	Τ13	272897.260	4279211.697

ΣΥΝΤΕΤΑΓΜΕΝΕΣ Ο.Τ 86

ΗΑΤΤ Α/Α	Χ	ψ	ΕΓΣΑ Α/Α	Χ	ψ
Τ1	-6589.235	-12807.980	Τ1	272906.3965	4279274.2120
Τ2	-6564.130	-12845.520	Τ2	272930.4599	4279235.9833
Τ3	-6563.291	-12845.137	Τ3	272931.3094	4279236.3430
Τ4	-6546.716	-12856.328	Τ4	272947.5724	4279224.6953
Τ5	-6536.361	-12863.150	Τ5	272957.7372	4279217.5880
Τ6	-6506.538	-12883.437	Τ6	272986.9946	4279196.4793
Τ7	-6496.037	-12890.351	Τ7	272997.3028	4279189.2759
Τ8	-6504.291	-12896.405	Τ8	272988.8828	4279183.4510
Τ9	-6519.041	-12907.051	Τ9	272973.8410	4279173.2144
Τ10	-6521.694	-12908.975	Τ10	272971.1353	4279171.3640
Τ11	-6492.852	-12952.103	Τ11	272998.7806	4279127.4447

ΣΥΝΤΕΤΑΓΜΕΝΕΣ Ο.Τ.90


ΗΑΤΤ Α/Α	Χ	ψ	ΕΓΣΑ Α/Α	Χ	ψ
Τ2	-6626.993	-12833.262	Τ2	272867.946	4279249.978
Τ3	-6602.578	-12874.418	Τ3	272891.219	4279208.153
Τ4	-6577.622	-12912.423	Τ4	272915.121	4279169.463
Τ5	-6569.570	-12924.383	Τ5	272922.841	4279157.282
Τ6	-6561.076	-12937.379	Τ6	272930.975	4279144.053
Τ7	-6557.383	-12942.645	Τ7	272934.521	4279138.686

ΣΥΝΤΕΤΑΓΜΕΝΕΣ Ο.Τ. 90Α

ΗΑΤΤ Α/Α	Χ	ψ	ΕΓΣΑ Α/Α	Χ	ψ
Τ1	-6555.345	-12933.360	Τ1	272936.8157	4279147.9130
Τ2	-6541.346	-12923.229	Τ2	272951.0925	4279157.6554
Τ3	-6531.415	-12916.026	Τ3	272961.2209	4279164.5828
Τ4	-6526.903	-12922.772	Τ4	272965.5458	4279157.7130
Τ5	-6551.516	-12938.820	Τ5	272940.493	4279142.348

Πίνακας επιβολής εισφοράς βάσει του ν. 3212/2003 (Φ.Ε.Κ. 308[Α]/2003) & του ν. 4067/2012 (Φ.Ε.Κ. 79[Α]/2012) όπως τροποποιήθηκε & ισχύει.

Αρχική ιδιοκτησία	Στοιχεία ιδιοκτήτη	Εμβαδόν αρχ. Ιδ. τμ	ποσοστό	Εμβαδόν κατά ποσοστό	Θεωρητική Εισφορά σε γη τμ	Εισφορά σε γη με Ν. 4280/14(25%)	Τελική εισφορά σε γη	Σύνολο εισφοράς	Στοιχεία τελικής εις/φοράς	Τελική ιδιοκτησία
(01) 1-2-3-4-5-6-7-8-9-10-1	Δημήτριος Κασβίκης	1812,50	25%	453,13	65,63	16,41	49,22	246,10	Τμήμα (1) Ε =142.45 τμ. 1-2-Τ2-Τ1-10-1 Τμήμα (2) Ε = 103.65τμ. 9-Τ13-6-7-8-9-Τ1	Τ1-Τ2-3-4-5-Τ13-Τ1 Εμβαδό Ε = 1566,40τμ.
(01) 1-2-3-4-5-6-7-8-9-10-1	Κατίνα Σκαμνέλη	1812,50	25%	453,13	65,63	16,41	49,22			
(01) 1-2-3-4-5-6-7-8-9-10-1	Θεοδοσία Γεωργιάδη	1812,50	50%	906,26	196,88	49,22	147,66			
(02) 6-5-4-3-11-12-13-14-15-16-17-18-19-20-21-22-23-24-25-26-27-6	Δέσποινα Αργιαδίτη	4416,18	33,34%	1472,35	413,94	103,49	310,45	793,12	Τμήμα (1) Ε= 742.15τμ. 3-11-12-13-14-15-16-17-18-19-20-21-Τ10-Τ9-Τ8-Τ7-Τ6-Τ5-Τ4-Τ3-3 Τμήμα (2) Ε = 50.97τμ. 6-Τ13-Τ12-24-25-26-27-6	Τ13-5-4-3-Τ3-Τ4-Τ5-Τ6-Τ7-Τ8-Τ9-Τ10-Τ11-Τ12 Τ13 Εμβαδό Ε = 3623,06τμ.
(02) 6-5-4-3-11-12-13-14-15-16-17-18-19-20-21-22-23-24-25-26-27-6	Ελευθέριος Οικονόμου	4416,18	33,33%	1471,91	413,76	103,44	310,32			
(02) 6-5-4-3-11-12-13-14-15-16-17-18-19-20-21-22-23-24-25-26-27-6	Παναγιώτα χηρ. Κοσμά Οικονόμου	4416,18	8,33%	367,87	48,57	12,14	36,43			
(02) 6-5-4-3-11-12-13-14-15-16-17-18-19-20-21-22-23-24-25-26-27-6	Γεώργιος Οικονόμου	4416,18	12,50%	552,02	90,61	22,65	67.96			
(02) 6-5-4-3-11-12-13-14-15-16-17-18-19-20-21-22-23-24-25-26-27-6	Μελπομένη Οικονόμου	4416,18	12,50%	552,02	90,61	22,65	67,96			

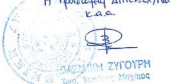

Η Προϊσταμένη ΔΙΠΕΧΩΕΧ/ΠΔΕ
κ.α.α.

ΔΗΛΩΣΗ ΥΛΟΠΟΙΗΣΗΣ ΟΡΙΩΝ
Οι κάτωθι υπογράφοντες ιδιοκτήτες των ιδιοκτησιών 01 & 02 που φαίνονται στο παρόν τοπογραφικό διάγραμμα δηλώνουμε υπεύθυνα ότι τα όρια των ιδιοκτησιών μας υπεδείχθησαν από εμάς επί τόπου και είναι ορθά υλοποιημένα.

Οι ιδιοκτητες
Δημήτριος Κασβίκης
Κατίνα Σκαμνέλη
Θεοδοσία Γεωργιάδη
Δέσποινα Αργιαδίτη
Ελευθέριος Οικονόμου
Παναγιώτα Οικονόμου
Γεώργιος Οικονόμου
Μελπομένη Οικονόμου

ΚΤΗΜΑΤΟΛΟΓΙΚΟΣ ΠΙΝΑΚΑΣ

Α/Α	ΟΝΟΜΑ	ΕΠΩΝΥΜΟ	ΔΙΕΥΘΥΝΣΗ	ΠΟΛΗ
01	ΔΗΜΗΤΡΙΟΣ	ΚΑΣΒΙΚΗΣ	ΔΑΓΚΛΗ 21	ΑΓΡΙΝΙΟ
	ΚΑΤΙΝΑ	ΣΚΑΜΝΕΛΗ	ΗΛΙΑ ΗΛΙΟΥ 1	ΑΓΡΙΝΙΟ
	ΘΕΟΔΟΣΙΑ	ΓΕΩΡΓΙΑΔΗ	ΠΑΤΡΩΝ 55	ΑΘΗΝΑ
02	ΔΕΣΠΟΙΝΑ	ΑΡΓΙΑΔΙΤΗ	ΚΩΣΤΗ ΠΑΛΑΜΑ 20	ΑΓΙΟΣ ΚΩΝ/ΝΟΣ
	ΕΛΕΥΘΕΡΙΟΣ	ΟΙΚΟΝΟΜΟΥ	-//-	-//-
	ΠΑΝΑΓΙΩΤΑ	ΟΙΚΟΝΟΜΟΥ	-//-	-//-
	ΓΕΩΡΓΙΟΣ	ΟΙΚΟΝΟΜΟΥ	-//-	-//-
	ΜΕΛΠΟΜΕΝΗ	ΟΙΚΟΝΟΜΟΥ	-//-	-//-
03	ΠΑΡΑΣΚΕΥΑΣ	ΦΡΑΓΚΟΥΛΗΣ	ΜΑΚΡΥΓΙΑΝΝΗ 1	-//-
04	ΑΓΝΩΣΤΟΣ			
05	ΓΕΝΙΚΗ ΓΡΑΜΜΑΤΕΙΑ ΑΘΛΗΤΙΣΜΟΥ			
06	ΔΗΜΟΣ ΑΓΡΙΝΙΟΥ			

Δ/ΝΣΗ ΥΠΗΡΕΣΙΑΣ ΔΟΜΗΣΗΣ &
ΠΟΛΕΟΔΟΜΙΚΟΥ ΣΧΕΔΙΑΣΜΟΥ
ΤΜΗΜΑ ΠΟΛΕΟΔΟΜΙΚΩΝ ΕΦΑΡΜΟΓΩΝ
ΕΘΝΙΚΗ ΟΔΟΣ & ΤΣΙΤΣΙΜΕΛΗ

ΒΕΒΑΙΩΣΗ
Βεβαιώνεται ότι το σχέδιο αυτό είναι σύμφωνο με την υπ' αριθμ. 212/2012 απόφαση του Δημοτικού Συμβουλίου του Δήμου Αγρινίου
Αγρίνιο 28-9-2016

ΕΡΓΟΔΟΤΗΣ
ΔΗΜΟΣ ΑΓΡΙΝΙΟΥ

Ο ΓΕΝΙΚΟΣ ΓΡΑΜΜΑΤΕΑΣ ΔΗΜΟΥ ΑΓΡΙΝΙΟΥ
ΔΗΜΗΤΡΙΟΣ ΤΖΙΩΛΗΣ

ΕΡΓΟ
ΤΡΟΠΟΠΟΙΗΣΗ ΣΧΕΔΙΟΥ ΠΟΛΗΣ
(ΑΡΣΗ & ΕΠΑΝΕΠΙΒΟΛΗ ΡΥΜΟΤΟΜΙΑΣ)

ΘΕΣΗ
Τ.Δ. ΑΓΙΟΥ ΚΩΝ/ΝΟΥ ΤΟΥ ΔΗΜΟΥ ΑΓΡΙΝΙΟΥ
Ο.Τ. 86 - Ο.Τ90

ΘΕΜΑ ΣΧΕΔΙΟΥ
ΤΟΠΟΓΡΑΦΙΚΟ ΔΙΑΓΡΑΜΜΑ

ΑΡΙΘΜΟΣ ΣΧΕΔΙΟΥ

ΚΛΙΜΑΚΑ
1:500

ΧΡΟΝΟΣ ΜΕΛΕΤΗΣ : ΙΟΥΝΙΟΣ 2012 - ΣΥΜΠΛΗΡΩΣΗ ΙΟΥΛΙΟΣ 2016

ΥΠΟΓΡΑΦΗ	ΣΦΡΑΓΙΔΑ
Η συντάξασα ΧΡΙΣΤΙΝΑ ΓΕΩΡΓΑΚΗ ΤΟΠΟΓΡΑΦΟΣ ΜΗΧΑΝΙΚΟΣ Τ.Ε.	ΘΕΩΡΗΘΗΚΕ Αγρίνιο 28/9/2016 Η ΔΙΕΥΘΥΝΤΡΙΑ Δ/ΝΣΗΣ ΥΠΗΡΕΣΙΑΣ ΔΟΜΗΣΗΣ & ΠΟΛΕΟΔΟΜΙΚΟΥ ΣΧΕΔΙΑΣΜΟΥ Σταυρ. Γεωργακού - Παπά Αρχιτέκτων Μηχανικός

ΔΙΟΡΘΩΣΕΙΣ ΣΦΑΛΜΑΤΩΝ

(4)

Στην 119704/25.10.2018 απόφαση του Εντεταλμένου Περιφερειακού Συμβούλου Αττικής, που δημοσιεύθηκε στο ΦΕΚ 266/τ. ΑΑΠ/13.11.2018, στη σελίδα 2762, στη β΄ στήλη, στον 20ο στίχο εκ των άνω, διορθώνεται:

από το εσφαλμένο:

« (1-2-3-4-5-6-7-Α-Β-Γ-15-16-17-18-19-20-21-22-23-24-25-1)»

στο ορθό:

«(1-2-3-4-5-6-7-Α-Β-Γ-Ζ-Ε-Η-8-9-10-28-27-26-11-12-13-14-15-16-17-18-19-20-21-22-23-24-25-1)»

(Από το Εθνικό Τυπογραφείο)

ΕΘΝΙΚΟ ΤΥΠΟΓΡΑΦΕΙΟ
Καποδιστρίου 34, Τ.Κ. 104 32, Αθήνα
Τηλ. Κέντρο 210 5279000
Κείμενα προς δημοσίευση: **webmaster.et@et.gr**
15002911012180008